


尾張旭文化会館 大ホール 舞台平面図

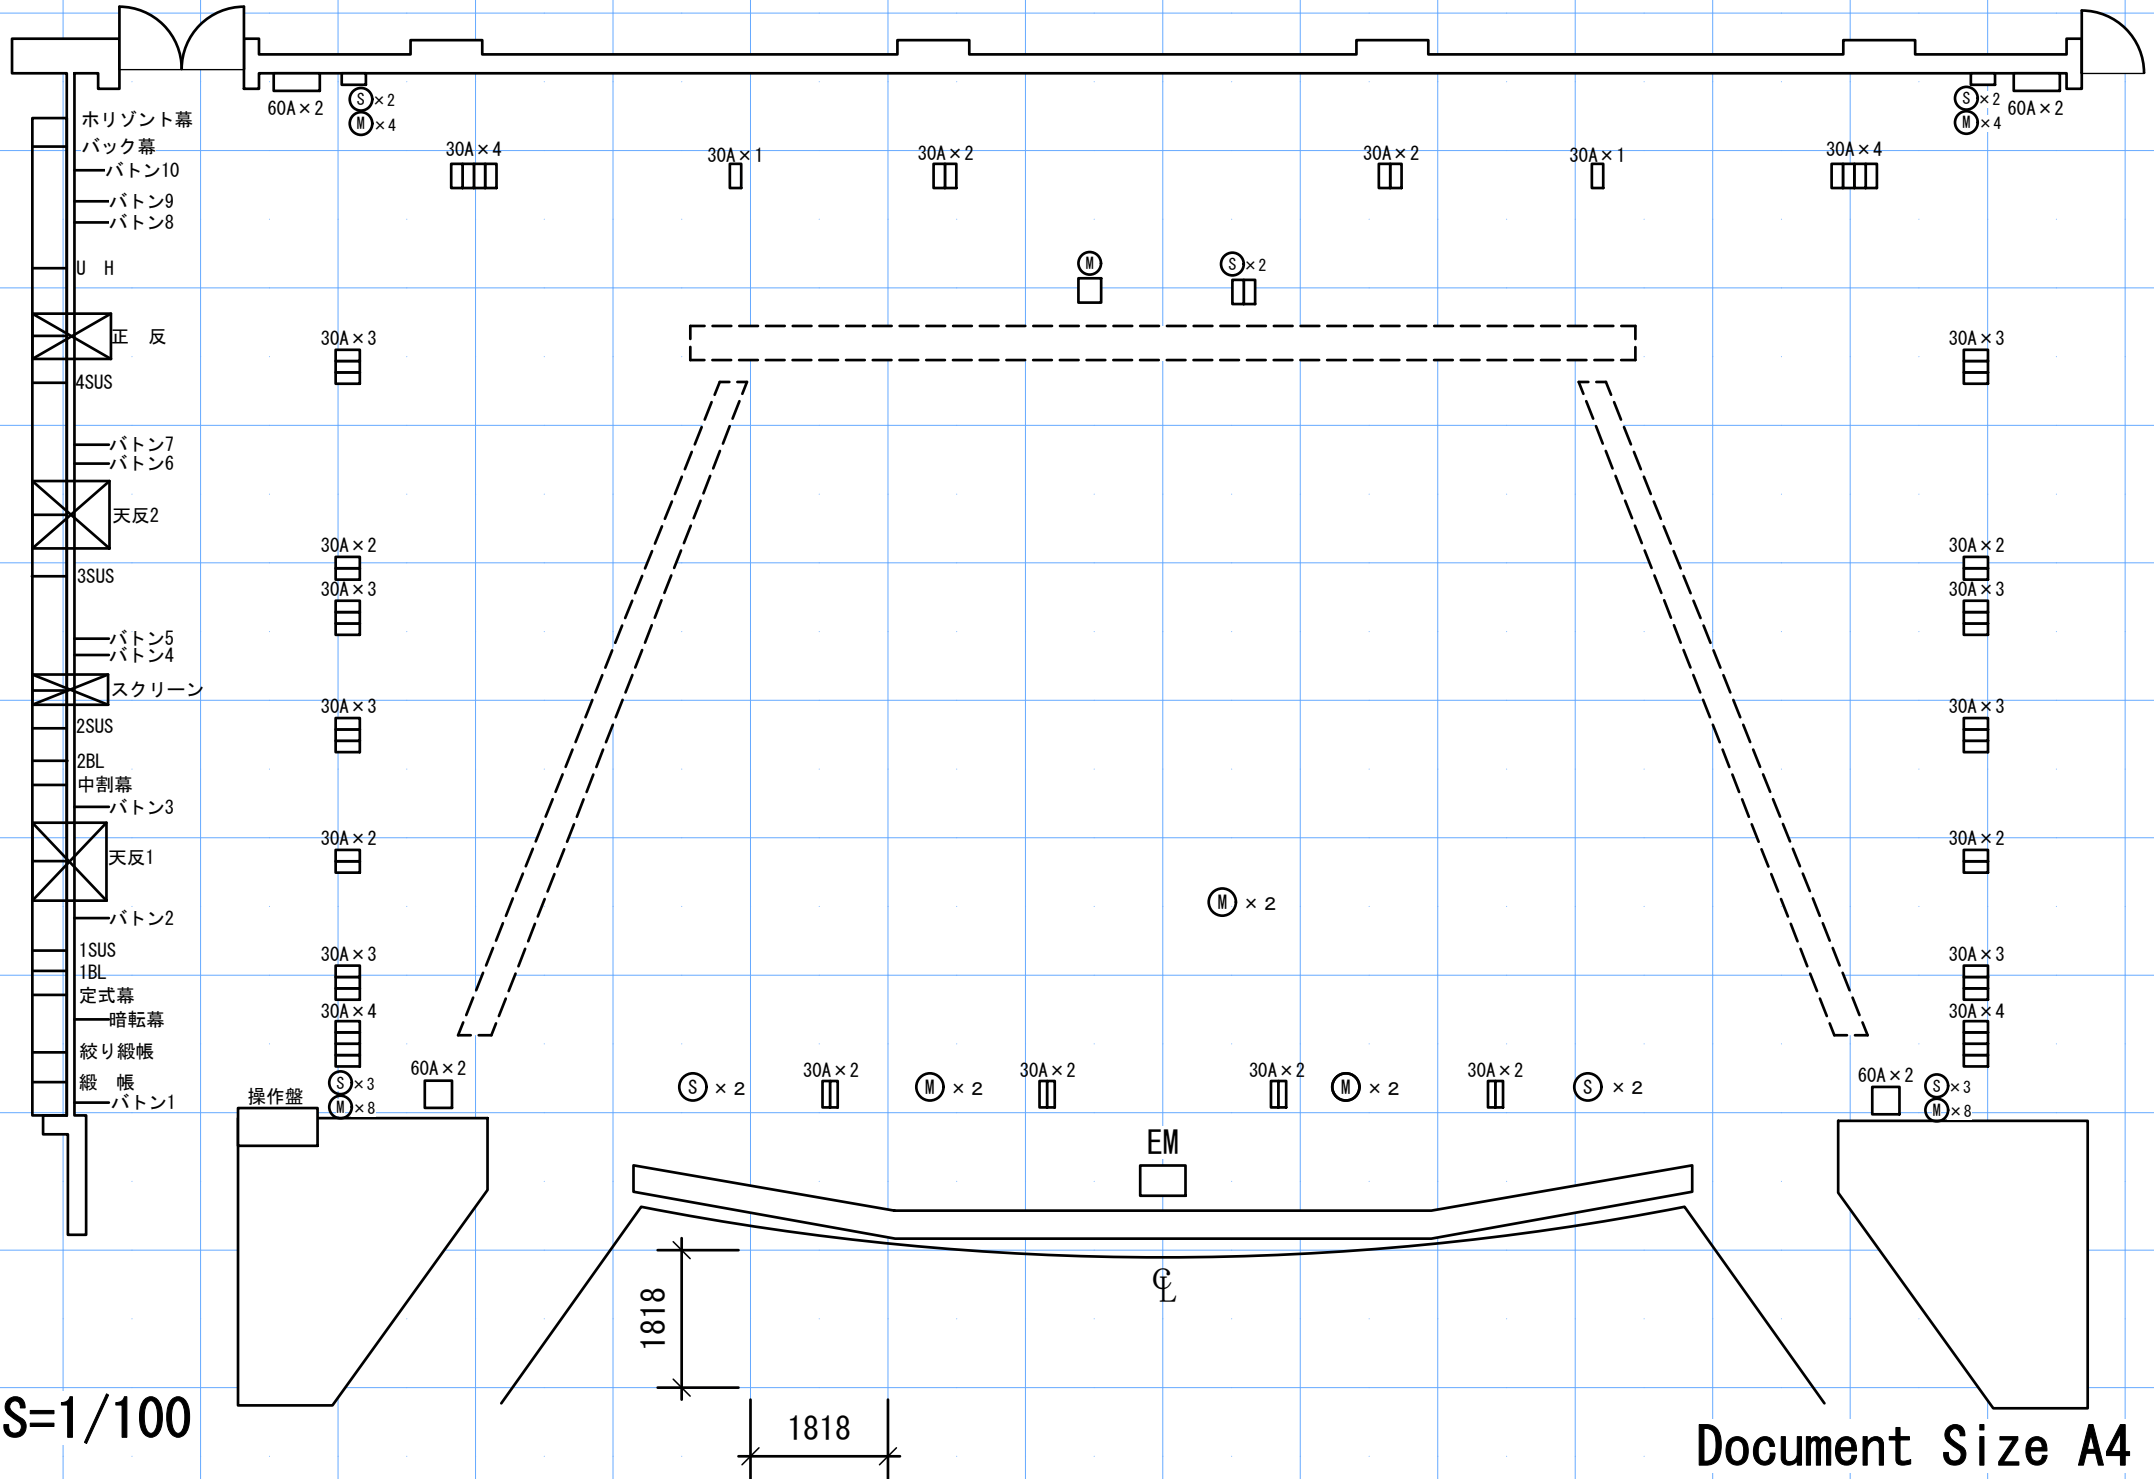

S=1/100

Document Size A4