


# 尾張旭文化会館 大ホール 舞台平面図

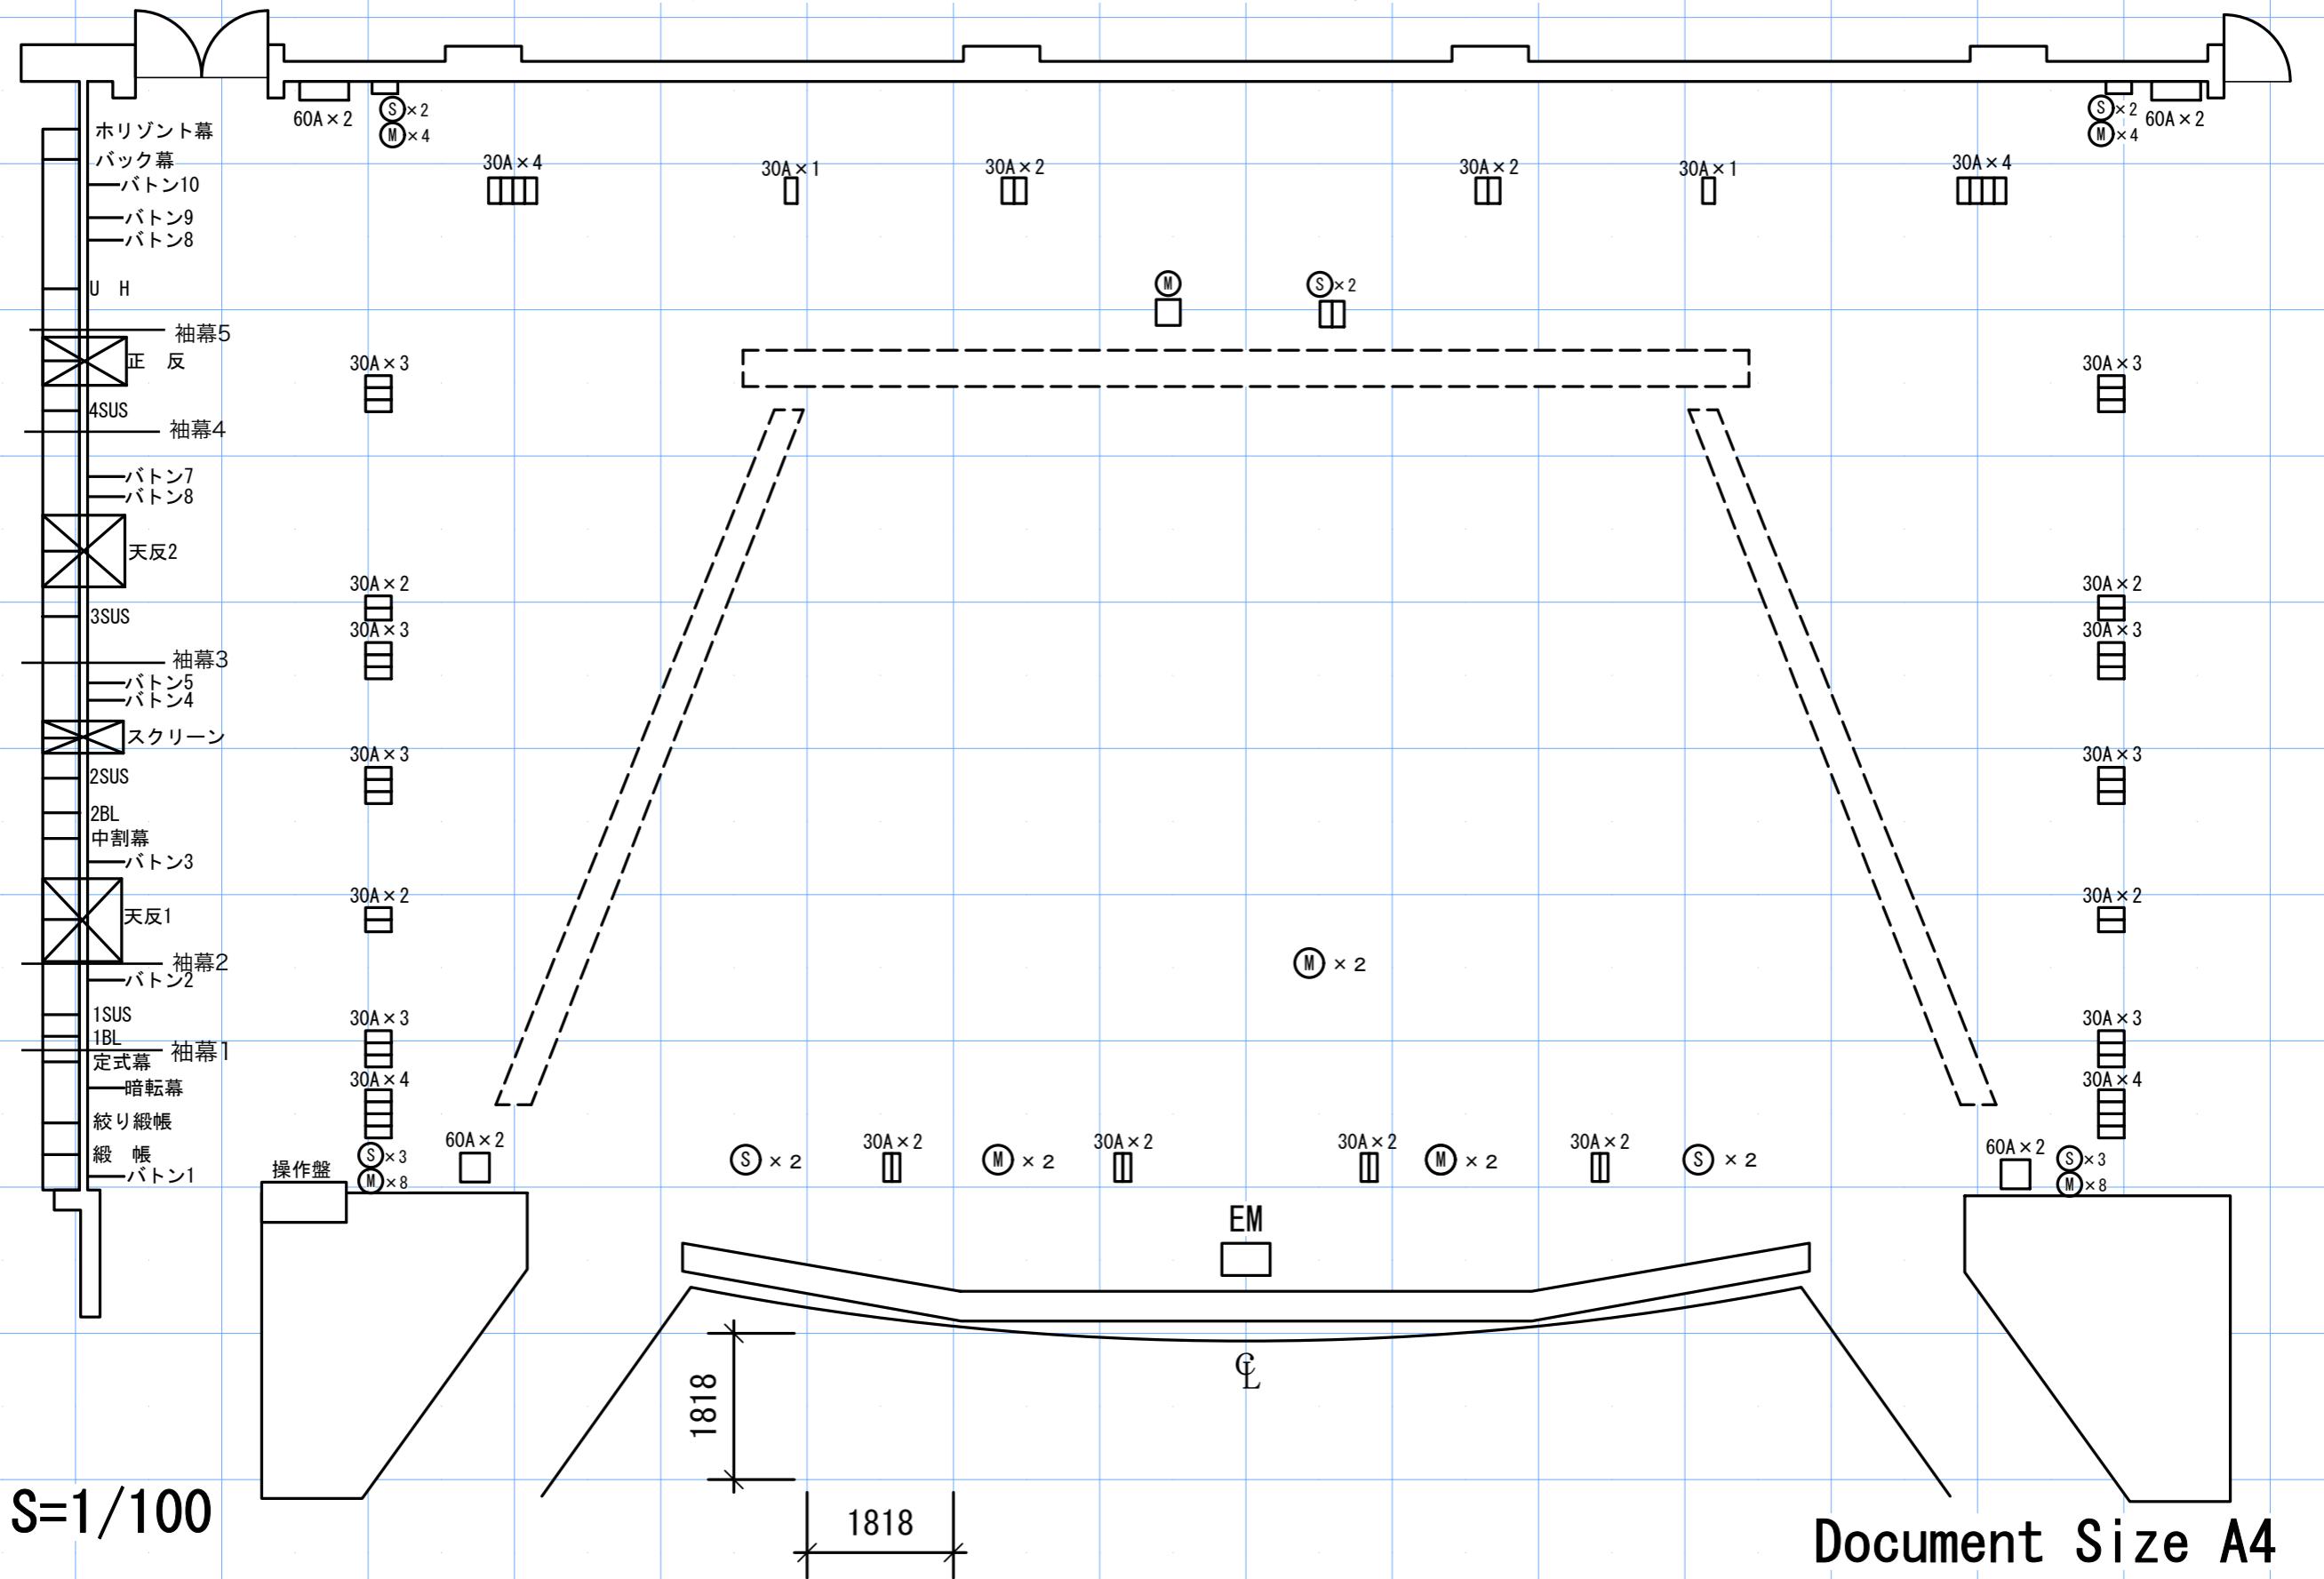

$$S=1/100$$

# Document Size A4